

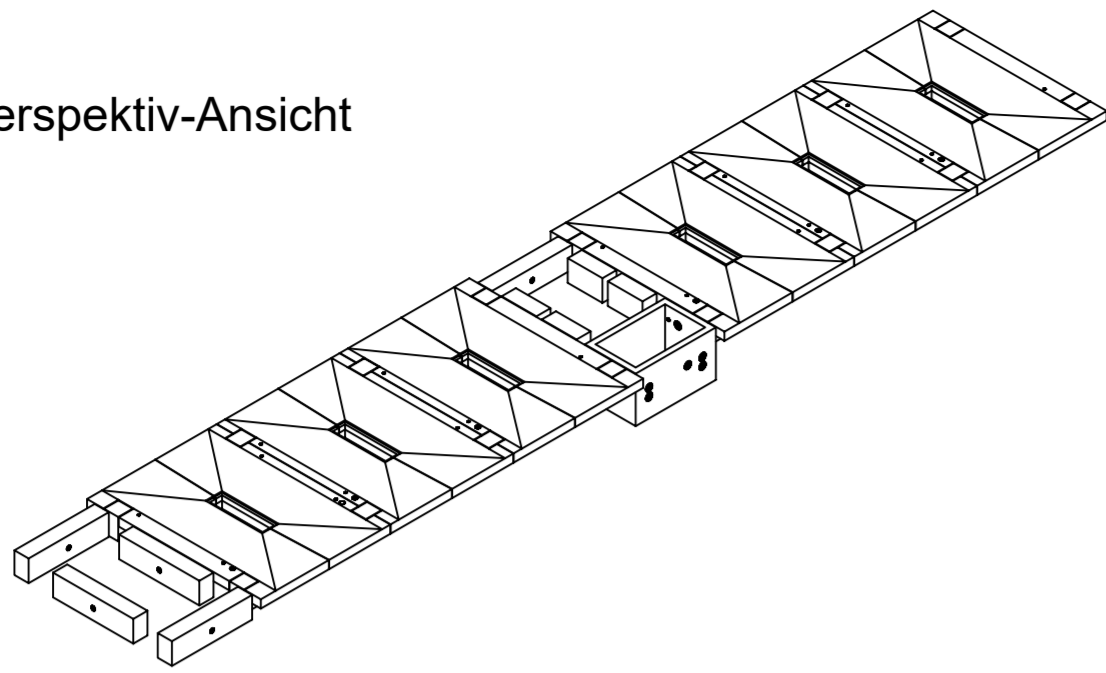



Perspektiv-Ansicht

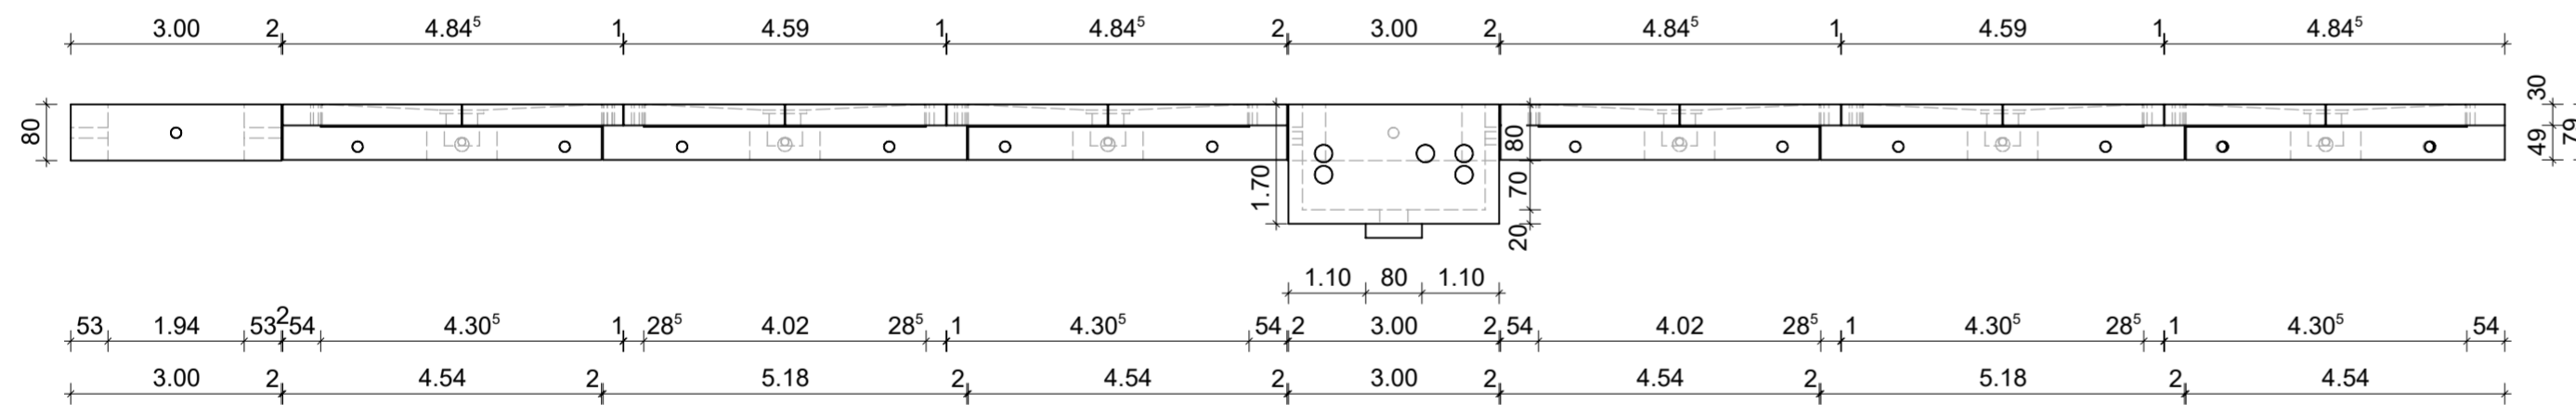

Grundriss mit Ansichten

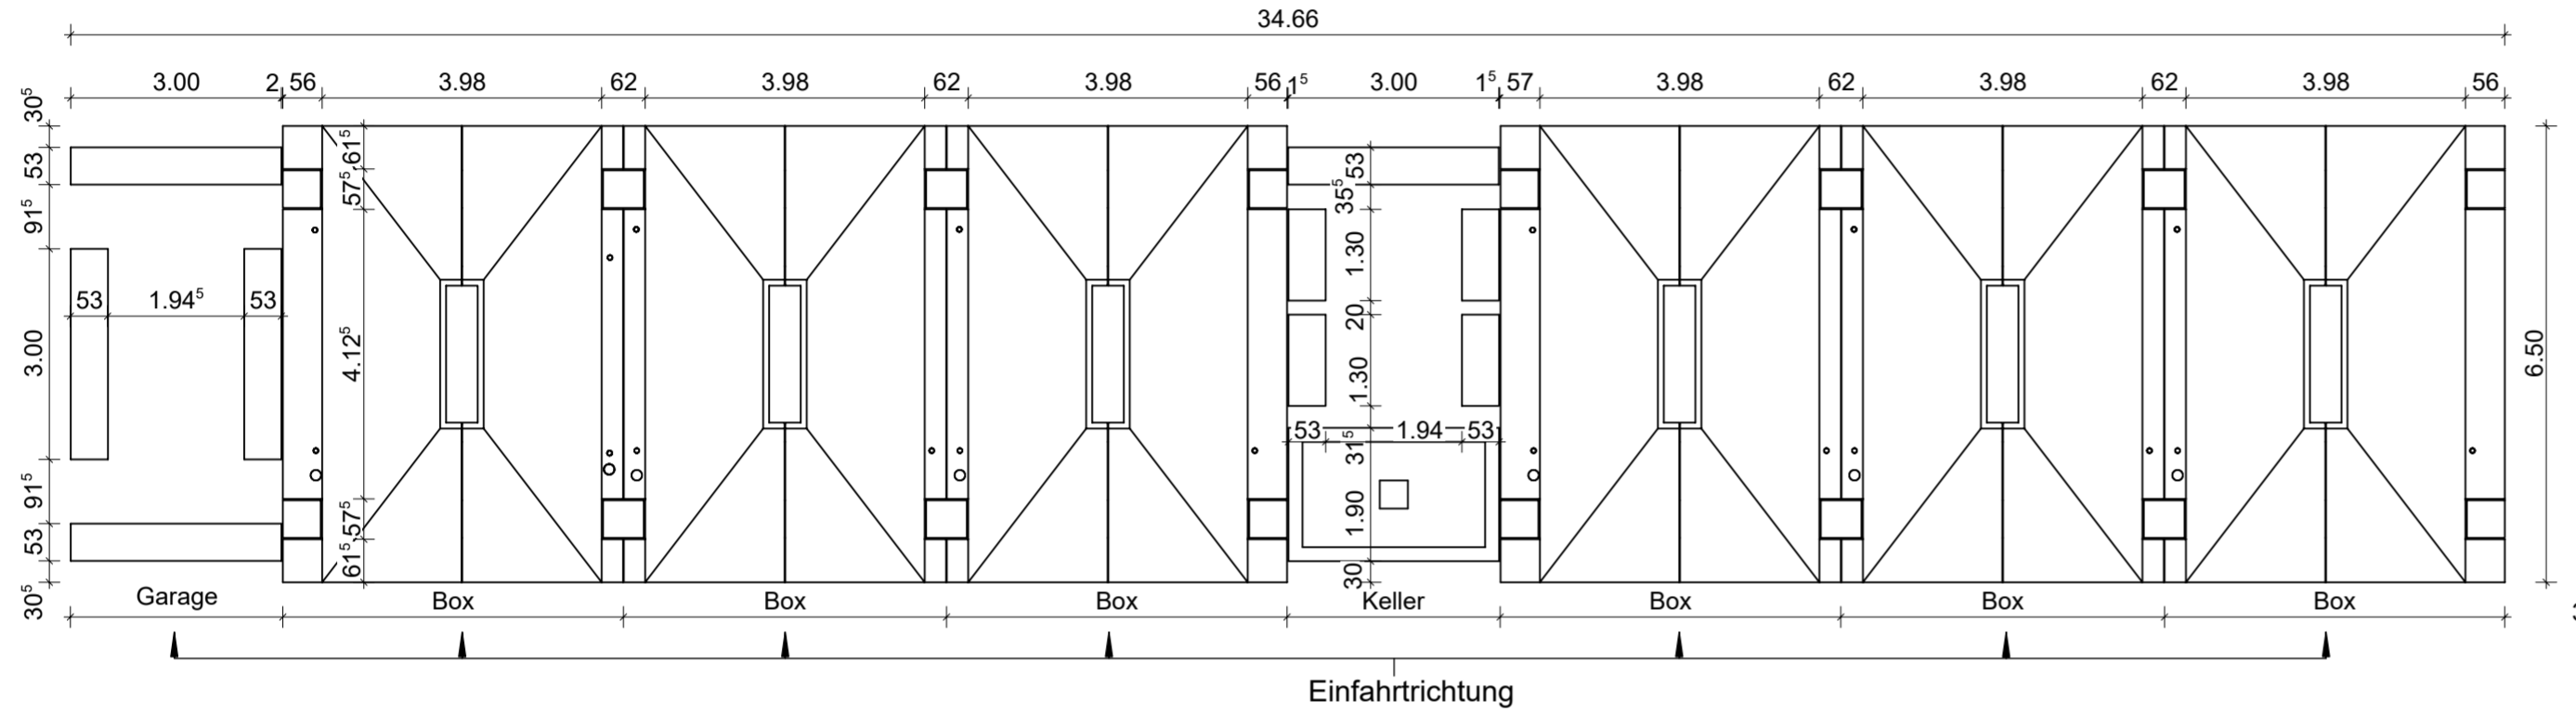

Ansichten von unten

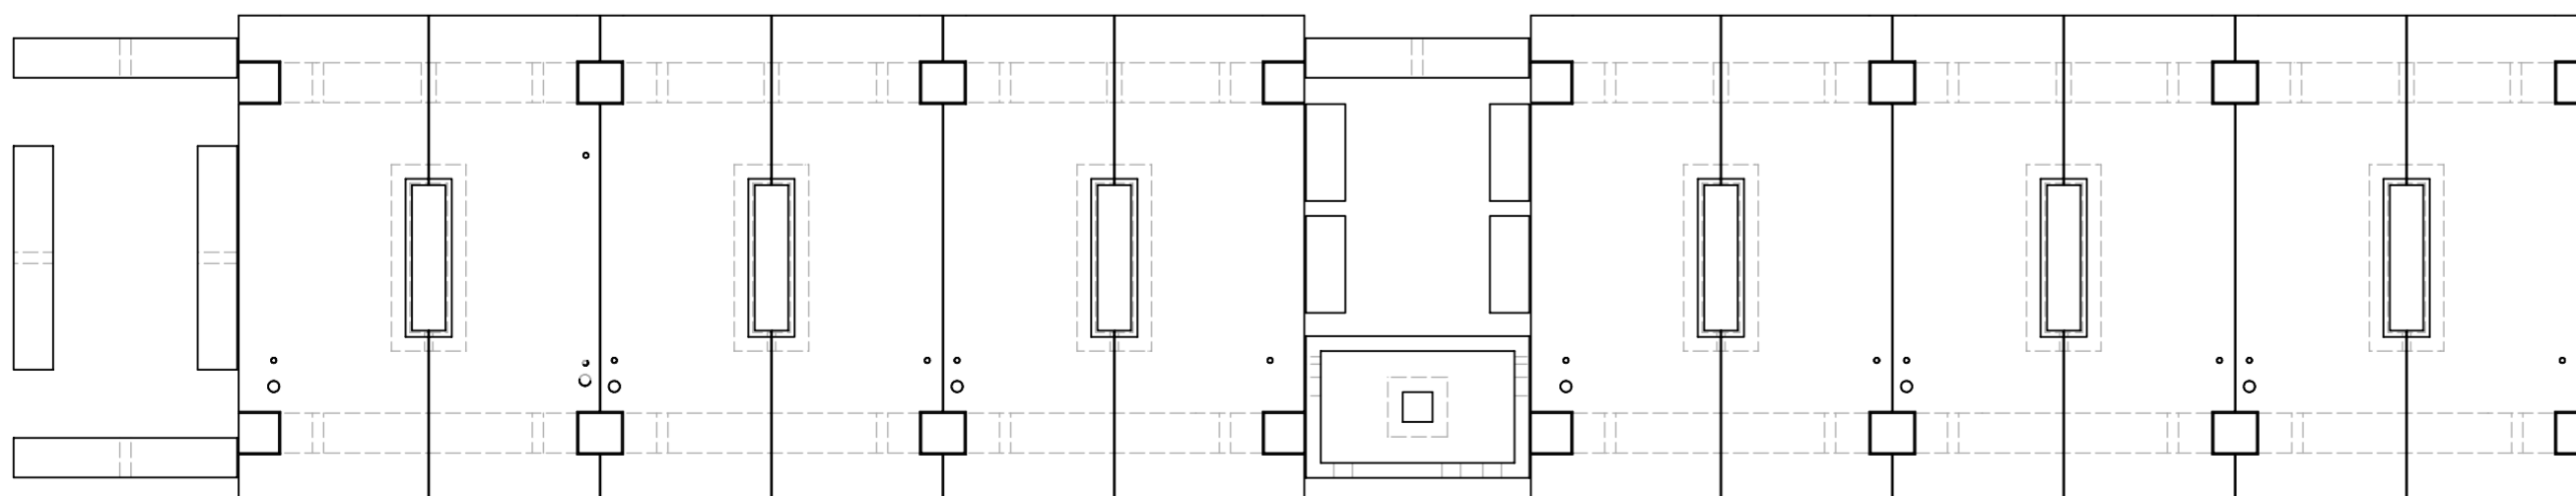

Bezeichnung	Abmessungen	Menge Einh
Betonfertigtei Fundament	0.551200	6,069 m3
Betonfertigtei Fundament	0.551200	0,551 m3
Betonfertigtei Fundament	0.551200	0,551 m3
Betonfertigtei Fundament	0.551200	0,551 m3
Betonfertigtei Keller	3.864660	3,865 m3
		<b>27,802 m3</b>
Betonfertigtei Bodenplatte	4.465500	4,466 m3
Betonfertigtei Bodenplatte	4.469539	4,470 m3
Betonfertigtei Bodenplatte	4.469539	4,470 m3
Betonfertigtei Bodenplatte	4.469539	4,470 m3
Betonfertigtei Bodenplatte	4.962750	4,963 m3
Betonfertigtei Bodenplatte	4.962750	4,963 m3
		<b>27,790 m3</b>
Betonfertigtei Bodenplatte	4.465500	4,466 m3
Betonfertigtei Bodenplatte	4.465500	4,466 m3
Betonfertigtei Bodenplatte	4.465500	4,466 m3
Betonfertigtei Bodenplatte	4.465500	4,466 m3
Betonfertigtei Bodenplatte	4.962750	4,963 m3
Betonfertigtei Bodenplatte	4.962750	4,963 m3
		<b>7,050 m3</b>
Betonfertigtei Grube	1.175000	1,175 m3
Betonfertigtei Grube	1.175000	1,175 m3
Betonfertigtei Grube	1.175000	1,175 m3
Betonfertigtei Grube	1.175000	1,175 m3
Betonfertigtei Grube	1.175000	1,175 m3
Betonfertigtei Grube	1.175000	1,175 m3
		<b>15,352 m3</b>
Betonfertigtei L	1.918831	1,919 m3
Betonfertigtei L	1.918831	1,919 m3
Betonfertigtei L	1.918831	1,919 m3
Betonfertigtei L	1.918831	1,919 m3
Betonfertigtei L	1.918831	1,919 m3
Betonfertigtei L	1.918831	1,919 m3
Betonfertigtei L	1.918831	1,919 m3
Betonfertigtei L	1.918831	1,919 m3
		<b>8,756 m3</b>
Betonfertigtei U	2.189327	2,189 m3
Betonfertigtei U	2.189327	2,189 m3
Betonfertigtei U	2.189327	2,189 m3
Betonfertigtei U	2.189327	2,189 m3
		<b>5,052 m3</b>
Fundament 3 x 0,53 x 0,80	1.262634	1,263 m3
Fundament 3 x 0,53 x 0,80	1.262634	1,263 m3
Fundament 3 x 0,53 x 0,80	1.262634	1,263 m3
Fundament 3 x 0,53 x 0,80	1.262634	1,263 m3

Index	Datum	Planbearbeiter	Bemerkung
C	04.02.2021	M.Ritter	Lage der Garagen Fundamente
B	02.02.2021	M.Ritter	4 Fundamente (3,00*0,53*80) sind dazu gekommen
A	19.01.2021	M.Ritter	Fundamentgröße anpassen



Planum Innovatio

Projektierung · Entwurf · Genehmigung · Bauüberwachung  
 eine Abteilung der HTB Hoch- und Tiefbaustoffe GmbH & Co. KG  
 www.planum-innovatio.de | Braunstraße 1a, 04347 Leipzig

Projektadresse:

T & W - Tank- und Waschplätze  
 Dessau 6+0 Boxen mit Keller

Planinhalt:

Dessau Grundriss, Ansichten, Schnitt

Projektnummer: Planungsteam:  
 K.Seiffarth, A.Lemke, M.Ritter, M.Jamo

Plannummer: 5 Maßstab: M 1:100 Blattgröße: 594.00 mm 420.00 mm Planerstellung: 18.01.2021 Index: C

ELEMENTIERUNG